

ΕΦΗΜΕΡΙΣ ΤΗΣ ΚΥΒΕΡΝΗΣΕΩΣ
ΤΗΣ ΕΛΛΗΝΙΚΗΣ ΔΗΜΟΚΡΑΤΙΑΣ

ΕΝ ΑΘΗΝΑΙΣ
ΤΗ 24 ΙΟΥΝΙΟΥ 1982

ΤΕΥΧΟΣ ΤΕΤΑΡΤΟΝ

ΑΡΙΘΜΟΣ ΦΥΛΛΟΥ
304

ΠΕΡΙΕΧΟΜΕΝΑ

ΑΠΑΛΛΟΤΡΙΩΣΕΙΣ

ΑΠΟΦΑΣΕΙΣ

Αριθ. 9045 (1)

Αναγκαστική απαλλοτρίωση ακινήτων για την επέκταση Γυμναστηρίου, υπέρ και με δαπάνη του Δήμου Λαγκαδίων, Νομού Αρκαδίας.

Ο ΝΟΜΑΡΧΗΣ ΑΡΚΑΔΙΑΣ

Έχοντας υπόψη:

1. Τις διατάξεις των άρθρων 202 και 203 του Ν. 1065/1980 «περί κυρώσεως του Δημοτικού και Κοινοτικού Κώδικα» σε συνδυασμό με τις διατάξεις του Ν.Δ. 532/70 «περί συμπληρώσεως των διατάξεων περί διοικητικής αποκεντρώσεως» και του άρθρου μόνου του Β.Δ. 703/70, σύμφωνα με τις οποίες ο Νομάρχης είναι αρμόδιος για την έγκριση πράξεων απαλλοτριώσεων αδιακρίτως αξίας.

2. Τις διατάξεις του άρθρου 1 του Ν.Δ. 797/71 σε συνδυασμό με τις όμοιες του Β.Δ. 139/71 περί αρμοδιότητας των Νομαρχών προς κήρυξιν αναγκαστικών απαλλοτριώσεων.

3. Τη 1464/81 απόφαση του Δημοτικού Συμβουλίου Λαγκαδίων περί αναγκαστικής απαλλοτριώσεως ακινήτων που βρίσκονται στα διοικητικά όρια του Δήμου και επάνω στα οποία προβάλλουν δικαιώματα οι α) Μιχαήλ Ευσταθίου Τσαφαράς για έκταση 1.304,05 μ.τ., β) Λεωνίδας Ευσταθίου Παλυβάς, για έκταση 2.512,36 τ.μ., γ) Κληρονόμοι Γεωργίου Ρογά, για έκταση 2.838 μ.τ., και δ) Κληρονόμοι Χρήστου και Παναγ. Μπίκουλη, για έκταση 1.503,99 μ.τ., όπως τα στοιχεία αυτά αναγράφονται στην εκτιμητική έκθεση και κτηματολογικό πίνακα της οικείας επιτροπής.

4. Την από 23.10.81 έκθεση της εκτιμητικής επιτροπής του άρθρου 7 του 270/81 Π.Δ. από την οποία προκύπτει ότι η αξία των υπό απαλλοτρίωση ακινήτων ανέρχεται στο ποσό των 163.168 δραχμών.

5. Το πρακτικό της επιτροπής του άρθρου 203 του Νόμου 1065/80 στο οποίο ομόφωνα γνωμοδοτεί η επιτροπή για την κήρυξη της αναγκαστικής απαλλοτριώσεως των ως άνω ακινήτων λόγω δημοσίας ωφελείας.

6. α) Την από 17.11.81 αίτηση του Λεωνίδα Ευστ. Παλυβά, β) τις από 18.12.81 αιτήσεις των Μιχαήλ Ευστ. Τσαφαρά και Γεωργίου Ρογά, με τις οποίες ισχυρίζονται ότι η αποφασισθείσα υπό του Δημοτικού Συμβουλίου απαλλοτρίωση πλήττει οικονομικά συμφέροντα των ανωτέρω, δεδομένου ότι τα υπό απαλλοτρίωση ακίνητά των πρόκειται να χρησιμοποιηθούν για να ανεγείρουν κτίσματα και θα έπρεπε να αναζητηθούν άλλα ακίνητα μικρότερης αξίας και άγονα, πράγμα το οποίο δεν ευσταθεί, διότι η επέκταση επιβάλλεται από τεχνικούς λόγους προς τις ιδιοκτησίες των ανωτέρω, η δε οριστική τιμή μονάδος της αξίας των υπό απαλλοτρίωση ακινήτων θα καθοριστεί οριστικά από τα αρμόδια προς τούτο δικαστήρια.

7. Όλα τα σχετικά στοιχεία του Φακέλου, αποφασίζουμε:

Απορρίπτουμε τις ως άνω αιτήσεις για τους λόγους που αναφέρονται στο σκεπτικό αυτής της αποφάσεως.

Επικυρώνουμε την 80/81 απόφαση του Δημοτικού Συμβουλίου Λαγκαδίων περί αναγκαστικής απαλλοτριώσεως ακινήτων που βρίσκονται στα διοικητικά όρια του Δήμου Λαγκαδίων και πάνω στα οποία προβάλλουν δικαιώματα οι α) Μιχάλης Ευσταθίου Τσαφαράς, για έκταση 1.304,05 μ.τ., β) Λεωνίδας Ευσταθίου Παλυβάς, γ) Κληρονόμοι Γεωργίου Ρογά, και δ) Κληρονόμοι Χρήστου και Παν. Μπίκουλη, για έκταση 1.503,99 μ.τ., όπως τα στοιχεία αυτά αναγράφονται στον οικείο κτηματολογικό πίνακα και με συνολική δαπάνη αποζημιώσεως των πιο πάνω ακινήτων βάσει προεκτιμήσεως στο ποσό των δραχμών 163.168.

Η απαλλοτρίωση αυτή κηρύσσεται υπέρ και δαπάναις του Δήμου Λαγκαδίων.

Η αποζημίωση θα καταβληθεί σύμφωνα με τις διατάξεις του Ν.Δ. 797/71 «περί αναγκαστικών απαλλοτριώσεων»,

χωρίς νά άποκλείεται καί ό καθορισμός αύτής μέ συμβιβασμό.
Ἡ ἀπόφαση αὐτή νά δημοσιευθεῖ στήν Ἐφημερίδα τῆς Κυβερνήσεως.

Τρίπολις, 20 Μαΐου 1982

Ὁ Νομάρχης
ΘΩΜΑΣ ΜΕΤΑΞΑΣ

ΠΟΛΕΟΔΟΜΙΑ

ΑΠΟΦΑΣΕΙΣ

Ἀριθ. 1075/82 (2)

Ἀναγνώριση ὁδοῦ Λεύκτρων ὅτι προϋπάρχει τοῦ 1923 καί διατηρεῖται στό ΟΤ 334 στή Θήβα, μπροστά στίς ἰδιοκτησίες Τζουβελέκη Ἰωάννη καί Εὐαγ. καί Γεωργ. Καλατζῆ, Ν. Βοιωτίας.

Ο ΝΟΜΑΡΧΗΣ ΒΟΙΩΤΙΑΣ

Ἔχοντας ὑπόψη:

1. Τίς διατάξεις τοῦ Ν. 3200/55 «περί διοικητικῆς ἀποκεντρώσεως» (ΦΕΚ 97 Α/55) καί τίς διατάξεις τῶν Ν.Δ. 3620/56 καί 532/70 (ΦΕΚ 279 Α/56 καί 103 Α/1970 ἀντίστοιχα).

2. Τίς διατάξεις τοῦ ἄρθρου 114 τοῦ ἀπό 8.10.1949 Β.Δ. «περί κωδικοποιήσεως εἰς ἑνιαῖον κείμενον νόμου ἰσχυουσῶν διατάξεων περί Νομαρχῶν, Ἐπάρχων καί Γραφείων Ἐπάρχων».

3. Τίς διατάξεις τοῦ Π.Δ. 910/10.10.77 (ΦΕΚ 305Α/10.10.77) «περί Ὀργανισμοῦ τοῦ Υ.Δ.Ε.».

Τήν Ε 34/77 ἀριθ. πρωτ. 20014. σχετικά μέ ἰδιωτικές ὁδούς πού προϋπάρχουν τοῦ 1923.

4. Τό ἀπό 17.7.1923 Ν.Δ. «περί σχεδίων πόλεων, κωμῶν καί συνοικισμῶν τοῦ Κράτους, καί ἀνεγέρσεως αὐτῶν».

5. Τό Π. Δ/γμα τῆς 27.11.1979 «περί σχεδίου πόλεως Θηβῶν» ΦΕΚ 718 Δ/27.12.1979.

6. Τή 1075/11.1.1982 αἴτηση τοῦ Τουβελέκη Ἰωάννη.

7. Τόν 24032/1888 τίτλο ἰδιοκτησίας τοῦ συμβολαιογράφου Κων. Χρηστίδου.

8. Τό Π.Δ. 996 τῆς 16.10.1980 (ΦΕΚ 251 Α/29.10.1981) «περί ἁρμοδιοτήτων πολεοδομικῶν ἐφαρμογῶν στό Δῆμο Θηβαίων».

9. Τή 1075/11.3.1982 εἰσήγηση τῆς ἀρχιτέκτονος τοῦ Δήμου Τάρλα Κων/νας πρός τό Νομαρχιακό Συμβούλιο Δημ. Ἔργων.

10. Τό τοπογραφικό διάγραμμα τοῦ πολιτικοῦ μηχανικοῦ Στ. Χατζηδούρου.


11. Τή σύμφωνη καί ὁμόφωνη γνωμοδότηση τοῦ Νομαρχιακοῦ Συμβουλίου Δημ. Ἔργων Ν. Βοιωτίας, πού διατυπώθηκε στή 13 πράξη τοῦ πρακτικοῦ 9 τῆς 11ης Μαρτίου 1982, μέ τήν ὁποία ἀποφασίζει τήν ἀναγνώριση τῆς ὁδοῦ Λεύκτρων στή Θήβα ΟΤ 334, ὅτι προϋπάρχει τοῦ 1923 καί τή διατήρησή της, ἀποφασίζουμε:

Ἀναγνωρίζουμε τήν ὁδό Λεύκτρων στή Θήβα, ΟΤ 334, ὅτι προϋπάρχει τοῦ 1923 καί τή διατήρησή της.

Ἡ ἀπόφαση αὐτή, πού ἰσχύει ἀπό τήν ἡμερομηνία δημοσιεύσεως, νά δημοσιευθεῖ στήν Ἐφημερίδα τῆς Κυβερνήσεως.

Λεβάδεια, 1 Ἀπριλίου 1982

Ὁ Νομαρχῶν Διευθυντής
ΠΕΤΡΟΣ ΕΞΑΡΧΟΣ

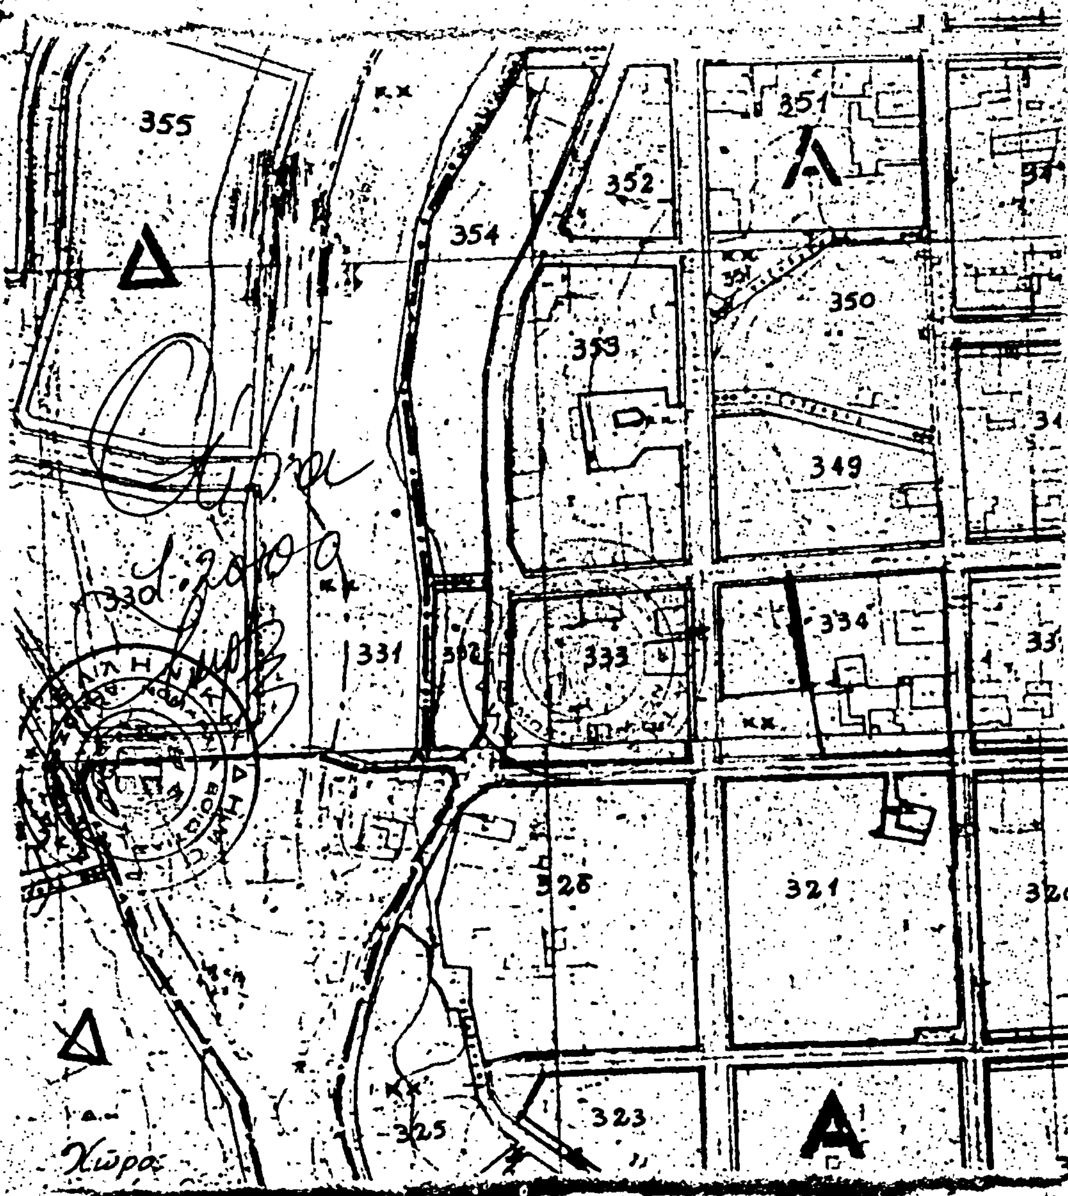
355
354
352
351
350
353
349
334
333
331
321
323
325
Δ
Δ
Α
Α
Χώρα

Ἀριθ. 623 (3)

Ἀναγνώριση ὁδοῦ Παρραιβοῦ τῆς πόλεως Πρεβέζης, ὅτι ὑπάρχει πρὶν ἀπὸ τὸ 1923.

Ο ΝΟΜΑΡΧΗΣ ΠΡΕΒΕΖΗΣ

Σύμφωνα μέ:

1) Τὶς διατάξεις:

α) Τοῦ ἀπὸ 17.7.1923 Ν.Δ. «περὶ σχεδίων πόλεων, κωμῶν καὶ συνοικισμῶν τοῦ Κράτους καὶ ἀνεγέρσεως αὐτῶν».

β) Τοῦ Β.Δ. 712/70, ὅπως τροποποιήθηκε μὲ τὰ 677/1971 καὶ 198/1972 Β.Δ.

γ) Τοῦ Ν. 3200/55 «περὶ διοικητικῆς ἀποκεντρώσεως», ὅπως ἔχει συμπληρωθεῖ καὶ τροποποιηθεῖ μεταγενέστερα.

δ) Τὴ σύμφωνη γνωμοδότηση τοῦ Συμβουλίου Δημοσίων Ἔργων τῆς Νομαρχίας μας ποὺ διατυπώθηκε στὸ ὑπ' ἀριθ. 1ον/12.2.82 (θέμα 3ο).

2) Τὴν ἀπὸ 9.5.1980 αἴτηση τοῦ Πάλιου Ἰωάννη τοῦ Γεωργίου, κατοίκου Πρεβέζης.

3) Τοὺς ἀκόλουθους τίτλους ἰδιοκτησίας: 1) ὑπ' ἀριθ. 6577/8.6.1963 συμβόλαιον συμβολαιογράφου Ἀναστασίου Ι. Φέτση, 2) ὑπ' ἀριθ. 9985/28.5.38 συμβόλαιον συμβολαιογράφου Πάνου Χ. Κατηφόρη, 3) ὑπ' ἀριθ. 1650/27.2.1917 συμβόλαιον συμβολαιογράφου Μανουσίου Παπαδοπέτρου, 4) τὸ ὑπ' ἀριθ. 22893/17.6.1975 συμβολαιογράφου Ἀναστασίου Ν. Φέτση, ἀπὸ τοὺς ὁποίους προκύπτει ὅτι ἡ ὁδὸς Παρραιβοῦ τῆς πόλεως Πρεβέζης ὑπάρχει πρὶν ἀπὸ τὸ 1923.

4) Τὸ τοπογραφικὸ σχεδιάγραμμα τῆς Παναγιώτας Μ. Καζούκα, Ἀρχ/νου Μηχ/κοῦ.

5) Τὸ ἀπὸ 27.8.1970 Β.Δ. (ΦΕΚ 212 Δ') ρυμοτομικοῦ σχεδίου πόλεως Πρεβέζης στὸ ὁποῖο φαίνεται ἡ ἐν λόγω ὁδός.

6) Τὴν ὑπ' ἀριθ. 5973/17.10.1980 βεβαίωση τοῦ Δήμου Πρεβέζης ἀπὸ τὴν ὁποία φαίνεται ὅτι ἡ ὁδὸς Παρραιβοῦ προϋπῆρχε τοῦ ἔτους 1923, ἀποφασίζουμε:


Ἀναγνωρίζουμε ὅτι ἡ ὁδὸς Παρραιβοῦ, ποὺ βρίσκεται ἐντὸς τοῦ ἐγκεκριμένου ρυμοτομικοῦ σχεδίου πόλεως Πρεβέζης ὑπάρχει νομίμως πρὶν ἀπὸ τὸ ἔτος 1923.

Ἡ ὁδὸς αὐτὴ φαίνεται στὸ τοπογραφικὸ σχεδιάγραμμα τῆς Ἀρχ/νος Μηχ/κοῦ Παναγιώτας Μιχαὴλ Καζούκα.

Ἡ ἀπόφαση αὐτὴ ποὺ ἰσχύει ἀπὸ τὴν ἡμερομηνία τῆς ὑπογραφῆς της νὰ δημοσιευθεῖ στὴν Ἐφημερίδα τῆς Κυβερνήσεως.

Πρέβεζα, 30 Μαρτίου 1982

Ὁ Νομαρχῶν Διευθυντὴς
Κ. ΠΑΠΑΓΕΩΡΓΙΟΥ

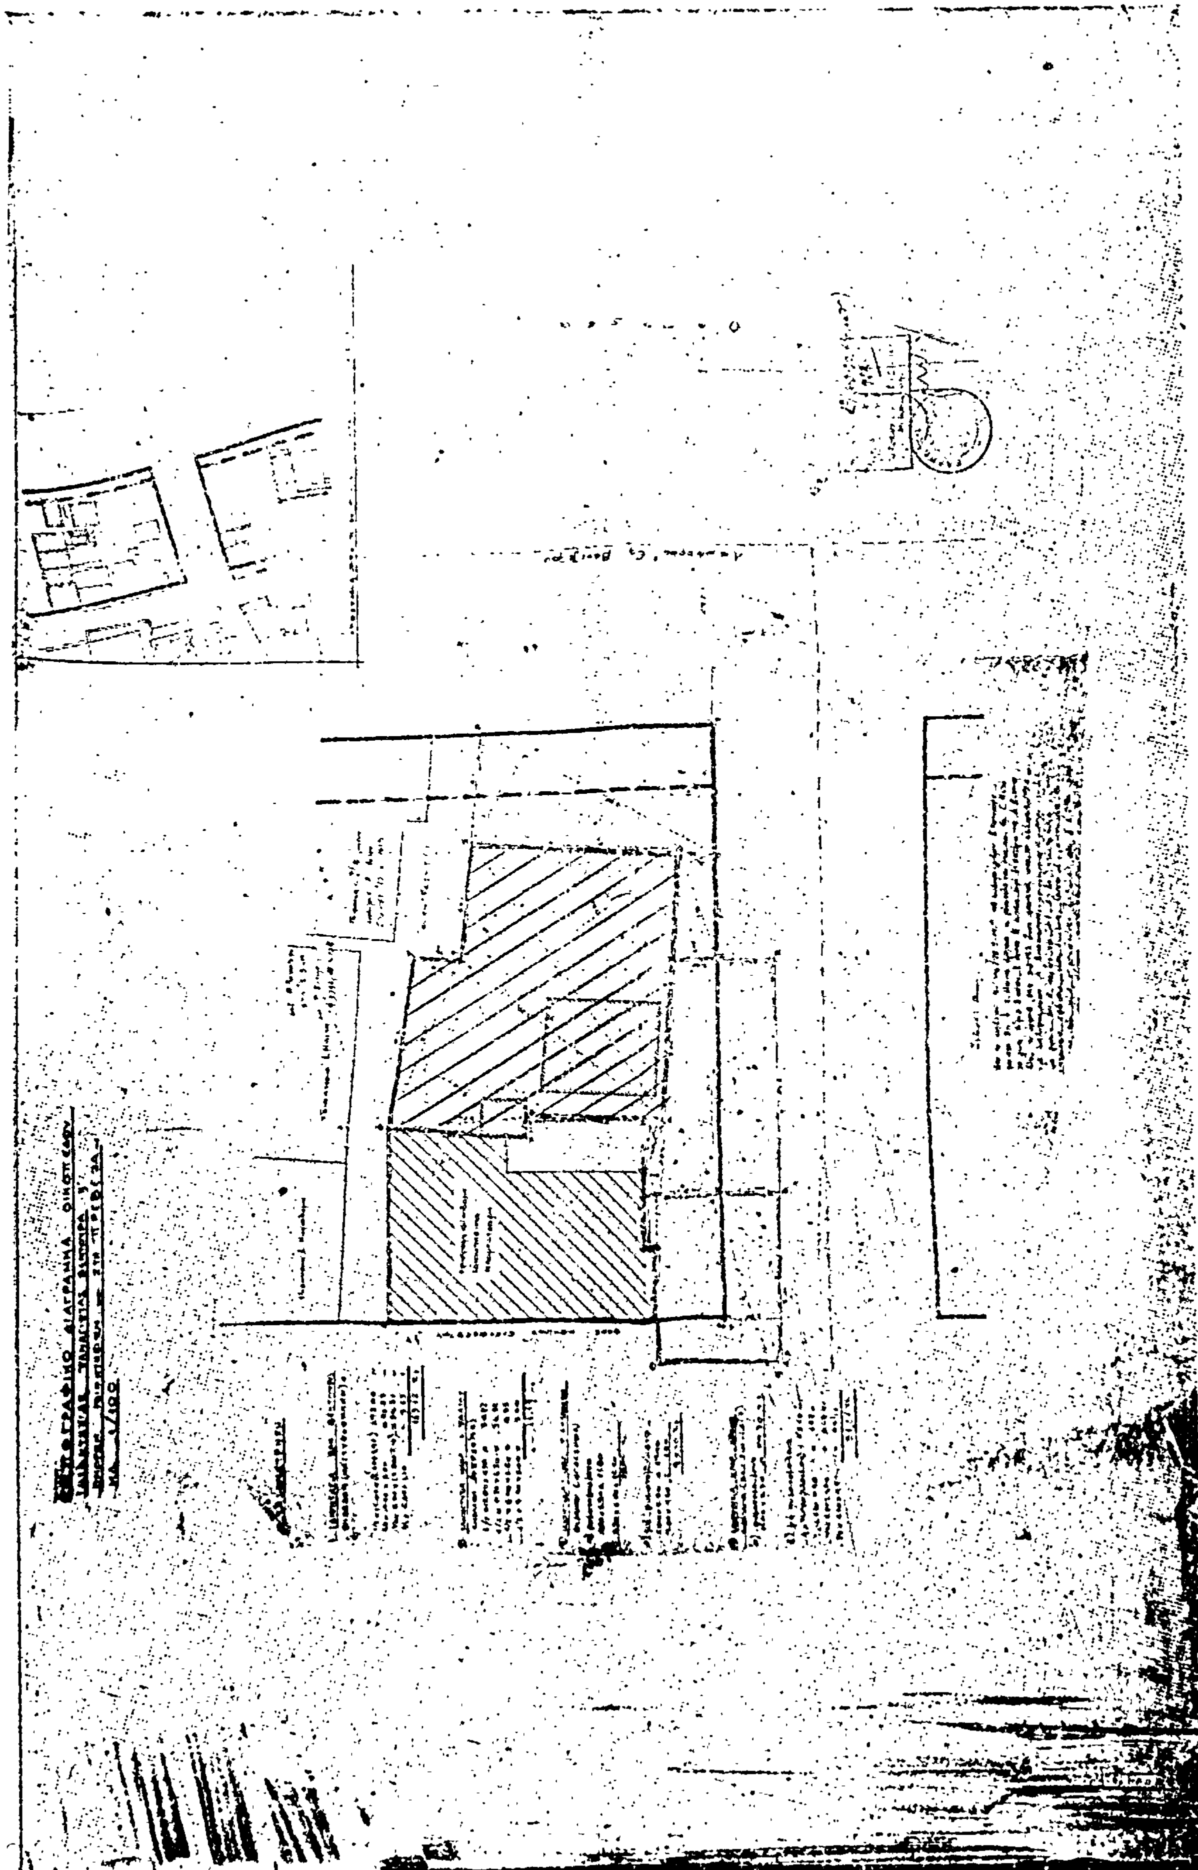

Ἀριθ. Ε. 1878 (4)

Ὁρισμὸς τμημάτων τῆς ἐπαρχιακῆς ὁδοῦ (22) Χάνι Τσίτου —Καλομοίρα—Ματονέρι—Ἀμπελοχῶρι στὰ ὁποῖα πρέπει νὰ γίνει ἀπαλλοτρίωσις ἀκινήτων γιὰ τὴ βελτίωσή της.

Ο ΝΟΜΑΡΧΗΣ ΤΡΙΚΑΛΩΝ

Ἔχοντας ὑπόψη:

1. Τὸ Ν.Δ. 797/1971 περὶ ἀναγκαστικῶν ἀπαλλοτριώσεων.

2. Τὸ Β.Δ. 139/1971 περὶ ἁρμοδιότητος τῶν Νομαρχῶν γιὰ τὴν κήρυξη ἀναγκαστικῶν ἀπαλλοτριώσεων.

3. Τὸ ἄρθρο 2 τοῦ ἀπὸ 25.11.1929 Δ/τος περὶ κωδικοποιήσεως τῶν κειμένων διατάξεων περὶ κατασκευῆς καὶ συντηρήσεως ὁδῶν.

4. Τὸ Π. Δ/γμα 653/77 ὅπως ἔχει τροποποιηθεῖ καὶ συμπληρωθεῖ μὲ τὶς διατάξεις τῶν Ν. 947/77 καὶ 960/77 καὶ μὲ τὸ Π.Δ. 929/79 περὶ ὑποχρεώσεως τῶν παροδίων ἰδιοκτητῶν γιὰ τὴ διάνοιξη ὁδῶν κλπ.

5. Τὴν ἀνάγκη βελτιώσεως καὶ συντηρήσεως τοῦ τμήματος (παραλλαγὴ) τῆς ὑπ' ἀριθ. (22) ἐπαρχιακῆς ὁδοῦ ποὺ συνδέει τὴν Κοινότητα Ἀμπελοχωρίου πρὸς ἐπίτευξη καλυτέρας καὶ ἀσφαλεστέρας κυκλοφορίας τῶν ὀχημάτων, ἀποφασίζουμε:

Ὁρίζουμε τὸ τμῆμα (παραλλαγὴ) τῆς ὑπ' ἀριθ. (22) ἐπαρχιακῆς ὁδοῦ ποὺ συνδέει τὴν Κοινότητα Ἀμπελοχωρίου ἀπὸ Χ.Θ. 562.18 μέχρι Χ.Θ. 1+499,64 καὶ ἀπὸ Κ158 μέχρι Κ160 στὸ ὁποῖο πρέπει νὰ ἐκτελεσθοῦν ἐργασίες βελτιώσεως καὶ συντηρήσεως ὅπως αὐτὸ ἀπεικονίζεται στὸ κτηματολογικὸ διάγραμμα καὶ τὸν κτηματολογικὸ πίνακα ποὺ συντάχθηκε ἀπὸ τὸν Ἐργοδηγὸ Δ.Ε. μὲ 6ο βαθμὸ Ἀθανάσιο Φούντα καὶ θεωρήθηκαν ἀπὸ τὸν Διευθυντὴ Τεχνικῶν Ὑπηρεσιῶν Νομοῦ Τρικάλων.

Ἡ ἀπόφαση αὐτὴ νὰ δημοσιευθεῖ στὴν Ἐφημερίδα τῆς Κυβερνήσεως μαζὶ μὲ τὸν ἀνωτέρω κτηματολογικὸ πίνακα καὶ κτηματολογικὸ διάγραμμα.

Τρίκαλα, 12 Ἀπριλίου 1982

Ὁ Νομάρχης
Γ. ΠΑΝΟΥΤΣΟΣ

ΔΙΝΣΗ ΤΕΧΝ ΥΠΗΡΕΣΙΩΝ

(Παραλλαγή Σήμα διέρετ)

ΣΥΜΠΛΗΡΩΜΑΤΙΚΟ ΚΤΗΜΑΤΟΛΟΓΙΟ
ΤΗΣ ΥΠ' ΑΡΙΘΜ. 22 ΕΠΑΡΧΙΑΚΗΣ ΟΔΟΥ ΠΡΟΣ ΑΜΠΕΛΟΧΩΡΙ (ΤΜΗΜΑ ΑΠΟ ΓΕΦΥΡΑ ΜΕΓΑΛΟΥ ΡΕΜΑΤΟΣ) "ΠΑΡΑΛΛΑΓΗ" ΜΕΧΡΙ ΣΥΝΑΝΤΗΣΗ ΤΗΣ ΠΑΛΑΙΑΣ ΟΔΟΥ Χ.Θ. 562.18 ~ Χ.Θ. 1+499.64 ΑΠΟ Κ 158 ~ Κ 160

ΚΛΙΜΑΞ 1:1000

Α/Α	[illegible]	[illegible]			[illegible]	
[illegible]	[illegible]	[illegible]	[illegible]	[illegible]	[illegible]	[illegible]
6	[illegible]	([illegible])−	387	[illegible]	[illegible]	[illegible]
7	[illegible]	([illegible])	86	[illegible]	[illegible]	5

Τρίκαλα 10-2-1982
Ο ΣΥΝΤΑΞΑΣ
ΑΘΑΝ. ΦΟΥΝΤΑΣ
Εργοδηγός ΔΕ με 6ο β

Η ΕΛΕΓΧΘΗ
Τρίκαλα 10-2-1982
Ο Προϊστάμενος ΤΕΕ
Θ. ΛΑΦΑΖΑΝΗΣ
Τοπογρ. Μηχ/κός ΔΕ με 2ο β

ΕΘΕΩΡΗΘΗ
Τρίκαλα τη 18-2-1982
Ο Δ/ντής Τ.Υ.Ν.
ΑΝΔΡΕΑΣ ΚΑΜΠΙΡΗΣ

Η ΥΠΗΡΕΣΙΑ ΤΟΥ ΕΘΝΙΚΟΥ ΤΥΠΟΓΡΑΦΕΙΟΥ
ΓΝΩΣΤΟΠΟΙΕΙ ΟΤΙ:

Ἡ ἐτήσια συνδρομὴ τῆς Ἐφημερίδας τῆς Κυβερνήσεως, ἡ τιμὴ τῶν φύλλων της ποὺ πωλοῦνται τμηματικὰ καὶ τὰ τέλη δημοσιεύσεων στὴν Ἐφημερίδα τῆς Κυβερνήσεως, καθορίσθηκαν ἀπὸ 1 Ἰανουαρίου 1981 ὡς ἀκολούθως:

Α'. ΕΤΗΣΙΕΣ ΣΥΝΔΡΟΜΕΣ

1. Γιὰ τὸ Τεῦχος Α'	Δραχ.	1.500
2. » » » Β'	»	3.000
3. » » » ΤΑΠΣ	»	2.000
4. » » » Γ'	»	1.000
5. » » » Δ'	»	2.500
6. » » » Νομικῶν Προσώπων Δ.Δ. κλπ.	»	1.000
7. » » » Ἀν. Εἰδ. Δικαστηρίου	»	200
8. » » » Παράρτημα	»	600
9. » » » Ἀνωνύμων Ἑταιρειῶν κλπ.	»	7.000
10. » » Δελτίο Ἐμπορικῆς καὶ Βιομηχανικῆς Ἰδιοκτησίας	»	600
11. Γιὰ ὅλα τὰ τεύχη καὶ τὸ Δ.Ε.Β.Ι.	»	17.000

Οἱ Δῆμοι καὶ οἱ Κοινότητες τοῦ Κράτους καταβάλλουν τὸ 1/2 τῶν ἀνωτέρω συνδρομῶν.

Ὑπὲρ τοῦ Ταμείου Ἀλληλοβοηθείας Προσωπικοῦ τοῦ Ἐθνικοῦ Τυπογραφείου (ΤΑΠΕΤ) ἀναλογοῦν τὰ ἑξῆς ποσά:

1. Γιὰ τὸ Τεῦχος Α'	Δραχ.	75
2. » » » Β'	»	150
3. » » » ΤΑΠΣ	»	100
4. » » » Γ'	»	50
5. » » » Δ'	»	125
6. » » » Νομικῶν Προσώπων Δ.Δ. κλπ.	»	50
7. » » » Ἀν. Εἰδ. Δικαστηρίου	»	10
8. » » » Παράρτημα	»	30
9. » » » Ἀνωνύμων Ἑταιρειῶν κλπ.	»	350
10. » » Δελτίο Ἐμπ. καὶ Βιομ. Ἰδιοκτησίας	»	30
11. Γιὰ ὅλα τὰ τεύχη	»	850

Β'. ΤΙΜΗ ΦΥΛΛΩΝ

Ἡ τιμὴ πωλήσεως κάθε φύλλου, μέχρις 8 σελ., εἶναι 7 δρχ., ἀπὸ 9 ὡς 24 σελ. 14 δρχ., ἀπὸ 25 ὡς 48 σελ. 20 δρχ., ἀπὸ 49 ὡς 80 σελ. 40 δρχ. ἀπὸ 81 σελ. καὶ ἄνω ἡ τιμὴ πωλήσεως κάθε φύλλου προσαυξάνεται κατὰ 40 δρχ. ἀνὰ 80 σελίδες.

Γ'. ΤΙΜΗ ΦΩΤΟΑΝΤΙΓΡΑΦΩΝ

Ἡ τιμὴ διαθέσεως στὸ κοινὸ τῶν ἐκδιδομένων ἀπὸ τὸ Ἐθνικὸ Τυπογραφεῖο φωτοαντιγράφων τῶν διαφόρων φύλλων τῆς Ἐφημερίδας τῆς Κυβερνήσεως καθορίζεται σὲ τρεῖς (3) δραχμὲς κατὰ σελίδα.

Δ'. ΤΕΛΗ ΔΗΜΟΣΙΕΥΣΕΩΝ

I. Στὸ τεῦχος Ἀνωνύμων Ἑταιρειῶν καὶ Ἑταιρειῶν Περιωρισμένης Εὐθύνης:

Α'. Ἀνωνύμων Ἑταιρειῶν:

1. Τῶν καταστατικῶν	Δρχ.	18.000
2. Τῶν ἀποφάσεων περὶ συγχωνεύσεως ἀνωνύμων ἑταιρειῶν	»	18.000
3. Τῶν κωδικοποιήσεων τῶν καταστατικῶν (ΦΕΚ 309/67, τ. Β')	»	9.000
4. Τῶν τροποποιήσεων τῶν καταστατικῶν	»	5.000
5. Τῶν ἰσολογισμῶν κάθε χρήσεως	»	8.000
6. Τῶν ὑπουργικῶν ἀποφάσεων περὶ παροχῆς ἀδείας ἐπεκτάσεως τῶν ἐργασιῶν Ἀσφαλιστικῶν Ἑταιρειῶν, τῶν ἐκθέσεων ἐκτιμήσεως περιουσιακῶν στοιχείων καὶ τῶν ἀποφάσεων τοῦ Δ.Σ. τοῦ ΕΛΤΑ, μὲ τὶς ὁποῖες ἐγκρίνονται καὶ δημοσιεύονται οἱ κανονισμοὶ αὐτοῦ	»	7.000
7. Τῶν ἀποφάσεων περὶ ἐγκαταστάσεως ὑποκαταστήματος, διορισμοῦ γενικοῦ πράκτορος καὶ παροχῆς πληρεξουσιότητος πρὸς ἀντιπροσώπευσιν ἐν Ἑλλάδι ἀλλοδαπῶν Ἑταιρειῶν καὶ τῶν ἀποφάσεων περὶ μεταβιβάσεως τοῦ χαρτοφυλακίου Ἀσφαλιστικῶν Ἑταιρειῶν κατὰ τὸ ἄρθρο 59 παρ. 1 τοῦ Ν.Δ. 400/70	»	4.000
8. Τῶν ἀνακοινώσεων γιὰ κάθε μεταβολὴ ποὺ γίνεται μὲ ἀπόφαση Γ.Σ. ἢ Δ.Σ., τῶν προσκλήσεων σὲ γενικὲς συνελεύσεις, τῶν κατὰ τὸ ἄρθρο 32 τοῦ Ν. 3221/24 γνωστοποιήσεων, τῶν ἀνακοινώσεων, ποὺ προβλέπονται ἀπὸ τὸ ἄρθρο 59 παρ. 3 τοῦ Ν.Δ. 400/1970 περὶ Ἀλλοδαπῶν Ἀσφαλιστικῶν Ἑταιρειῶν, τῶν ἀποφάσεων τοῦ Διοικητικοῦ Συμβουλίου τοῦ ΕΛΤΑ, ποὺ ἀναφέρονται σὲ προσωρινὲς διατάξεις καὶ τῶν ἀποφάσεων τοῦ Ὑπ. Συγκοινωνιῶν διὰ τοὺς ΗΛΠΑΠ – ΗΣΑΠ – ΟΣΕ	»	2.000
9. Τῶν συνοπτικῶν μηνιαίων καταστάσεων τῶν Τραπεζικῶν Ἑταιρειῶν	»	2.000
10. Τῶν ἀποφάσεων τῆς ἐπιτροπῆς τοῦ Χρηματιστηρίου περὶ εἰσαγωγῆς χρεωγράφων εἰς τὸ χρηματιστήριον πρὸς διαπραγμάτευσιν, συμφώνως πρὸς τὰ διατάξεις τοῦ ἄρθρου 2 παρ. 3 Α.Ν. 148/1967	Δρχ.	2.000
11. Τῶν ἀποφάσεων τῆς ἐπιτροπῆς κεφαλαιαγορᾶς περὶ διαγραφῆς χρεωγράφων ἐκ τοῦ χρηματιστηρίου, συμφώνως πρὸς τὰς διατάξεις τοῦ ἄρθρου 2 παρ. 4 Α.Ν. 148/67	»	2.000
12. Τῶν ἀποφάσεων περὶ ἐγκρίσεως τιμολογίων τῶν Ἀσφαλιστικῶν Ἑταιρειῶν	»	2.000

Β'. Ἑταιρειῶν Περιωρισμένης Εὐθύνης:

1. Τῶν καταστατικῶν	Δρχ.	2.000
2. Τῶν κωδικοποιήσεων τῶν καταστατικῶν	»	2.000
3. Τῶν ἰσολογισμῶν κάθε χρήσεως	»	2.500
4. Τῶν ἐκθέσεων ἐκτιμήσεως περιουσιακῶν στοιχείων	»	2.000
5. Τῶν τροποποιήσεων τῶν καταστατικῶν (γιὰ κάθε συμβολαιογραφικὴ πράξη)	»	800
6. Τῶν ἀνακοινώσεων μὲ συμβολαιογραφικὴ πράξη	»	800
7. Τῶν ἀνακοινώσεων μὲ ἀπόφαση τῆς Γ.Σ.	»	600
8. Τῶν προσκλήσεων σὲ γενικὲς συνελεύσεις	»	600

Γ'. Ἀλληλασφαλιστικῶν Συνεταιρισμῶν – Ἀλληλασφαλιστικῶν Ταμείων καὶ Φιλανθρωπικῶν Σωματείων:

1. Τῶν ὑπουργικῶν ἀποφάσεων περὶ χορηγήσεως ἀδείας λειτουργίας Ἀλληλασφαλιστικῶν Συνεταιρισμῶν – Ἀλληλασφαλιστικῶν Ταμείων	Δρχ.	2.000
2. Τῶν ἰσολογισμῶν τῶν ἀνωτέρω Συνεταιρισμῶν, Ταμείων καὶ Σωματείων	»	2.500

Δ'. Τῶν δικαστικῶν πράξεων: .... Δρχ. 800

II. Στὸ Τέταρτο τεῦχος:

Τῶν δικαστικῶν πράξεων γιὰ παρακατάθεση ἀποζημιώσεως .... » 800

Ε'. ΚΑΤΑΒΟΛΗ ΣΥΝΔΡΟΜΩΝ - ΤΕΛΩΝ ΔΗΜΟΣΙΕΥΣΕΩΝ ΚΑΙ ΠΟΣΟΣΤΩΝ Τ.Α.Π.Ε.Τ.

1. Οἱ συνδρομὲς τοῦ ἐσωτερικοῦ καὶ τὰ τέλη δημοσιεύσεων προκαταβάλλονται στὰ Δημόσια Ταμεῖα ἔναντι ἀποδεικτικοῦ εἰσπράξεως, τὸ ὁποῖο φροντίζει ὁ ἐνδιαφερόμενος νὰ τὸ στείλει στὸ Ἐθνικὸ Τυπογραφεῖο.

2. Οἱ συνδρομὲς τοῦ ἐξωτερικοῦ εἶναι δυνατὸ νὰ στέλνονται καὶ σὲ ἀνάλογο συνάλλαγμα μὲ ἐπιταγὴ ἐπ' ὀνόματι τοῦ Διευθυντῆ Διαχειρίσεως τοῦ Ἐθνικοῦ Τυπογραφείου.

3. Τὸ ὑπὲρ τοῦ ΤΑΠΕΤ ποσοστὸ ἐπὶ τῶν ἀνωτέρω συνδρομῶν καὶ τελῶν δημοσιεύσεων καταβάλλεται ὡς ἑξῆς:

α) στὴν Ἀθήνα: στὸ Ταμεῖο τοῦ ΤΑΠΕΤ (Κατάστημα Ἐθνικοῦ Τυπογραφείου),

β) στὶς ὑπόλοιπες πόλεις τοῦ Κράτους: στὰ Δημόσια Ταμεῖα καὶ ἀποδίδεται στὸ ΤΑΠΕΤ σύμφωνα μὲ τὶς 192378/3639/1947 (RONEO 185) καὶ 178048/5321/31.7.65 (RONEO 139) ἐγκύκλιες διαταγὲς τοῦ Γ.Λ.Κ.

γ) στὶς περιπτώσεις συνδρομῶν ἐξωτερικοῦ: ὅταν ἡ ἀποστολή τους γίνεται μὲ ἐπιταγὲς μαζί μ' αὐτὲς στέλνεται καὶ τὸ ὑπὲρ τοῦ ΤΑΠΕΤ ποσοστό.

ΑΠΟ ΤΟ ΕΘΝΙΚΟ ΤΥΠΟΓΡΑΦΕΙΟ